


VAIVORYKŠTĖS G.

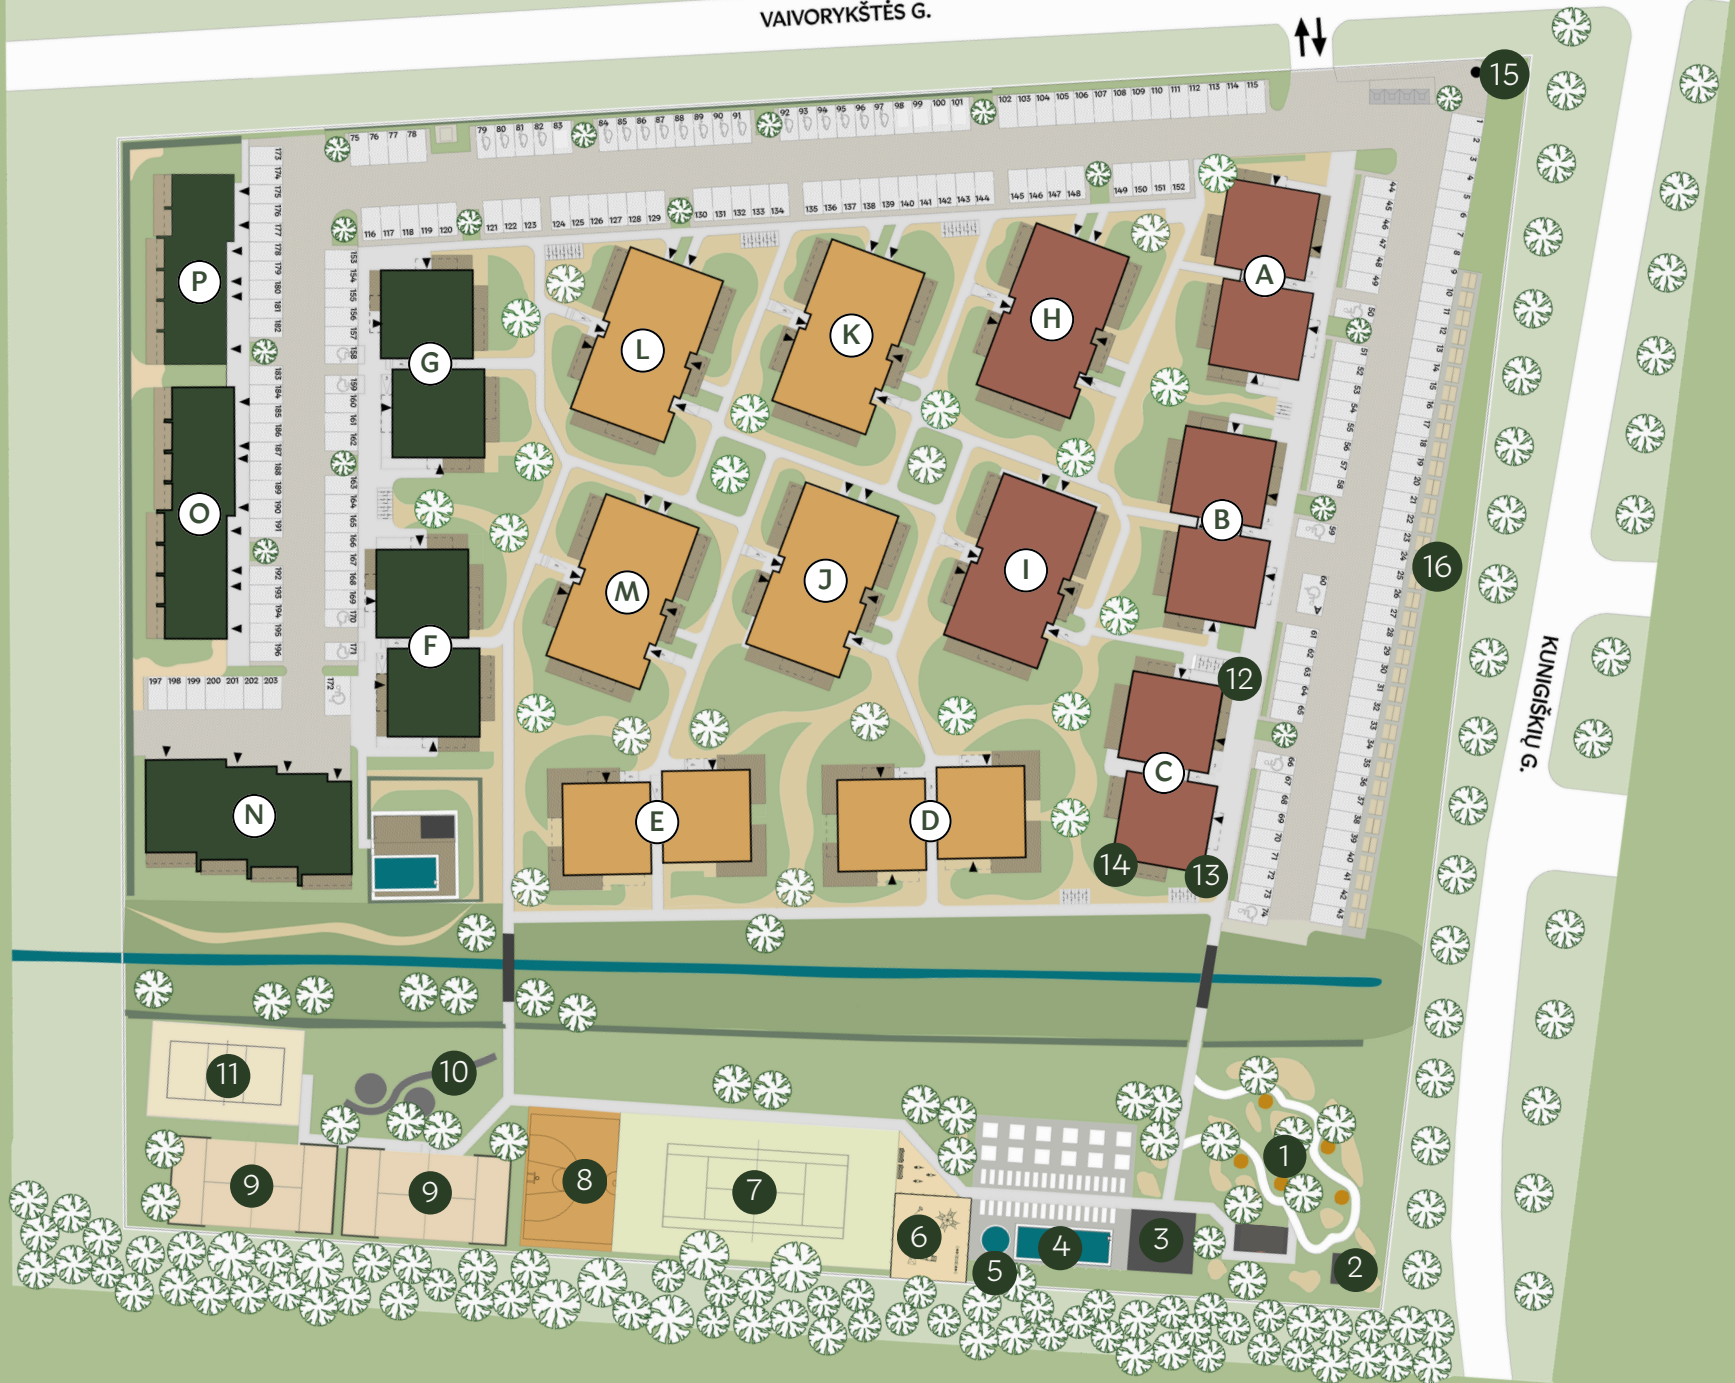

KUNGIŠKIŲ G.